

# RESIDENCE LA HENRIADE

6 rue Jean Longuet  
92290 Chatenay-Malabry

## Commercialisation



## PLAN DE VENTE

**Bat A**                      **3 Pièces**  
**RDC**                        **Lot A0-1**

### SURFACES

Entrée	4,50m <sup>2</sup>
Séjour	23,73m <sup>2</sup>
Cuisine	8,23m <sup>2</sup>
Dégagement	1,78m <sup>2</sup>
Chambre 1	10,45m <sup>2</sup>
Chambre 2	11,19m <sup>2</sup>
Salle de bain	4,42m <sup>2</sup>
WC	1,95m <sup>2</sup>

**TOTAL Surfaces habitables: 66,25m<sup>2</sup>**

Jardin                      62,86m<sup>2</sup>

**TOTAL Surfaces privatives: 129,11m<sup>2</sup>**

Parking


Cave

### LEGENDE


- Prise de courant 16A+T Commandée
- Prise de courant 16A+T haute
- Prise RJ45 attribuée au téléphone
- Prise TV Coaxiale
- Point lumineux équipé d'un DCL au plafond /en applique
- Radiateur

PRIX DE VENTE


DATE

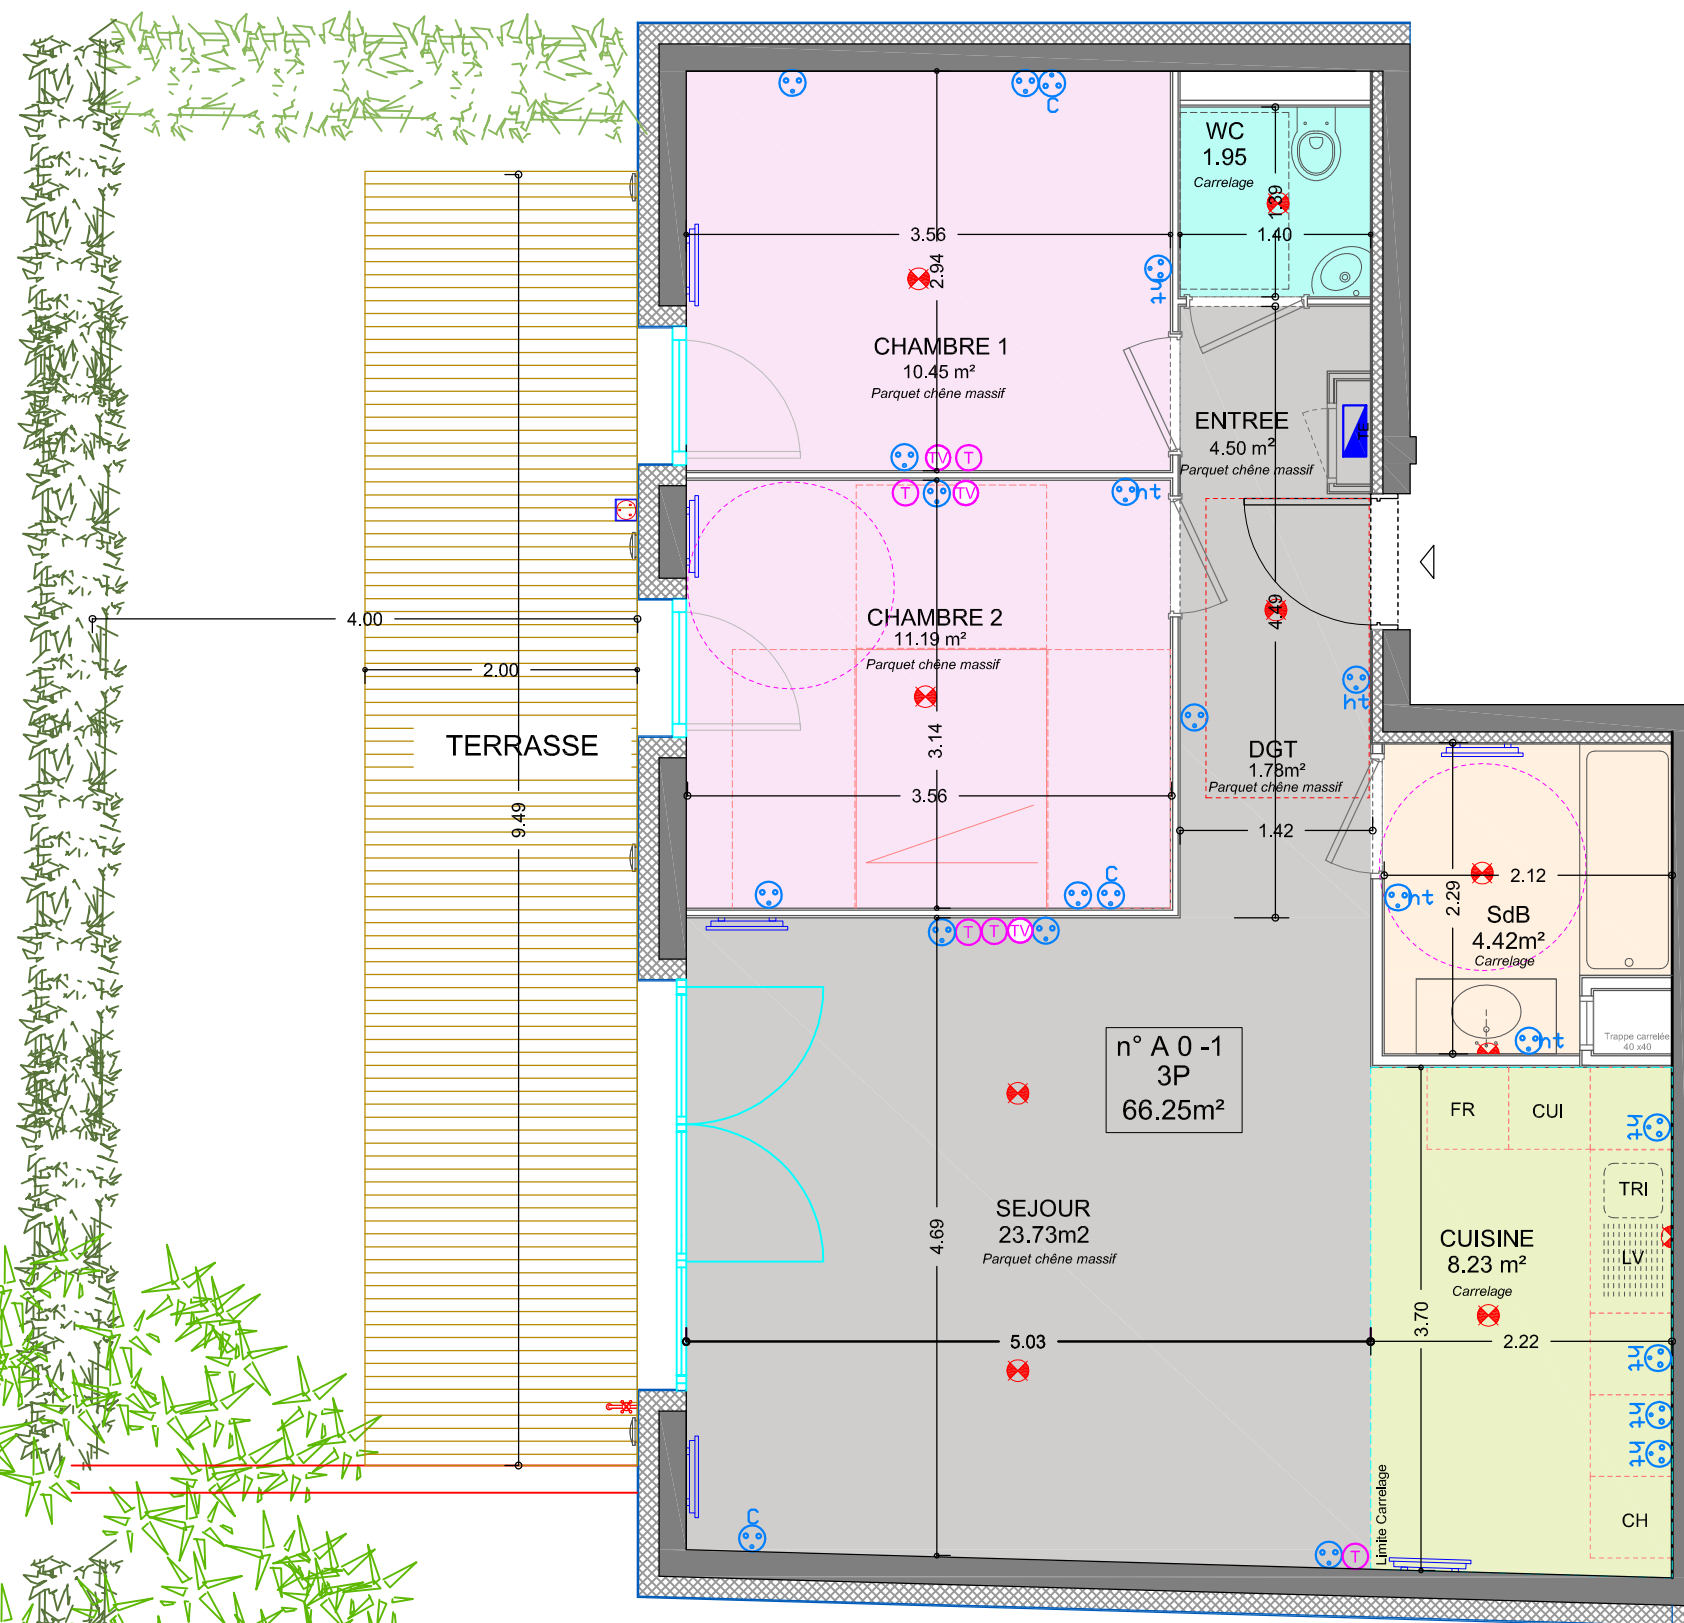

n° A 0 -1  
3P  
66.25m<sup>2</sup>

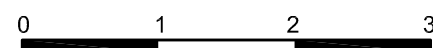

Hsp: 2,50

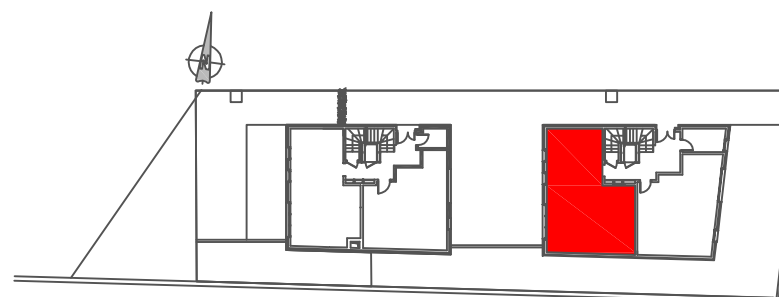

Des modifications sont susceptibles d'être apportées à ces plans en fonction des nécessités techniques de la réalisation tant en ce qui concerne les dimensions libres que les surfaces .