

RESIDENCE LA HENRIADE

6 rue Jean Longuet
92290 Chatenay-Malabry

Commercialisation



PLAN DE VENTE

Bat A **2 Pièces**
RDC **Lot A0-2**

SURFACES

Entrée	5,06m ²
Séjour	26,66m ²
Cuisine	7,53m ²
Dégagement	2,50m ²
Chambre	14,81m ²
Salle de bain	5,52m ²
WC	2,26m ²

TOTAL Surfaces habitables: 64,34m²

Jardin 45,48m²

TOTAL Surfaces privatives: 109,82m²

Parking


Cave

LEGENDE


- Prise de courant 16A+T Commandée
- Prise de courant 16A+T haute
- Prise RJ45 attribuée au téléphone
- Prise TV Coaxiale
- Point lumineux équipé d'un DCL au plafond /en applique Radiateur

PRIX DE VENTE

DATE

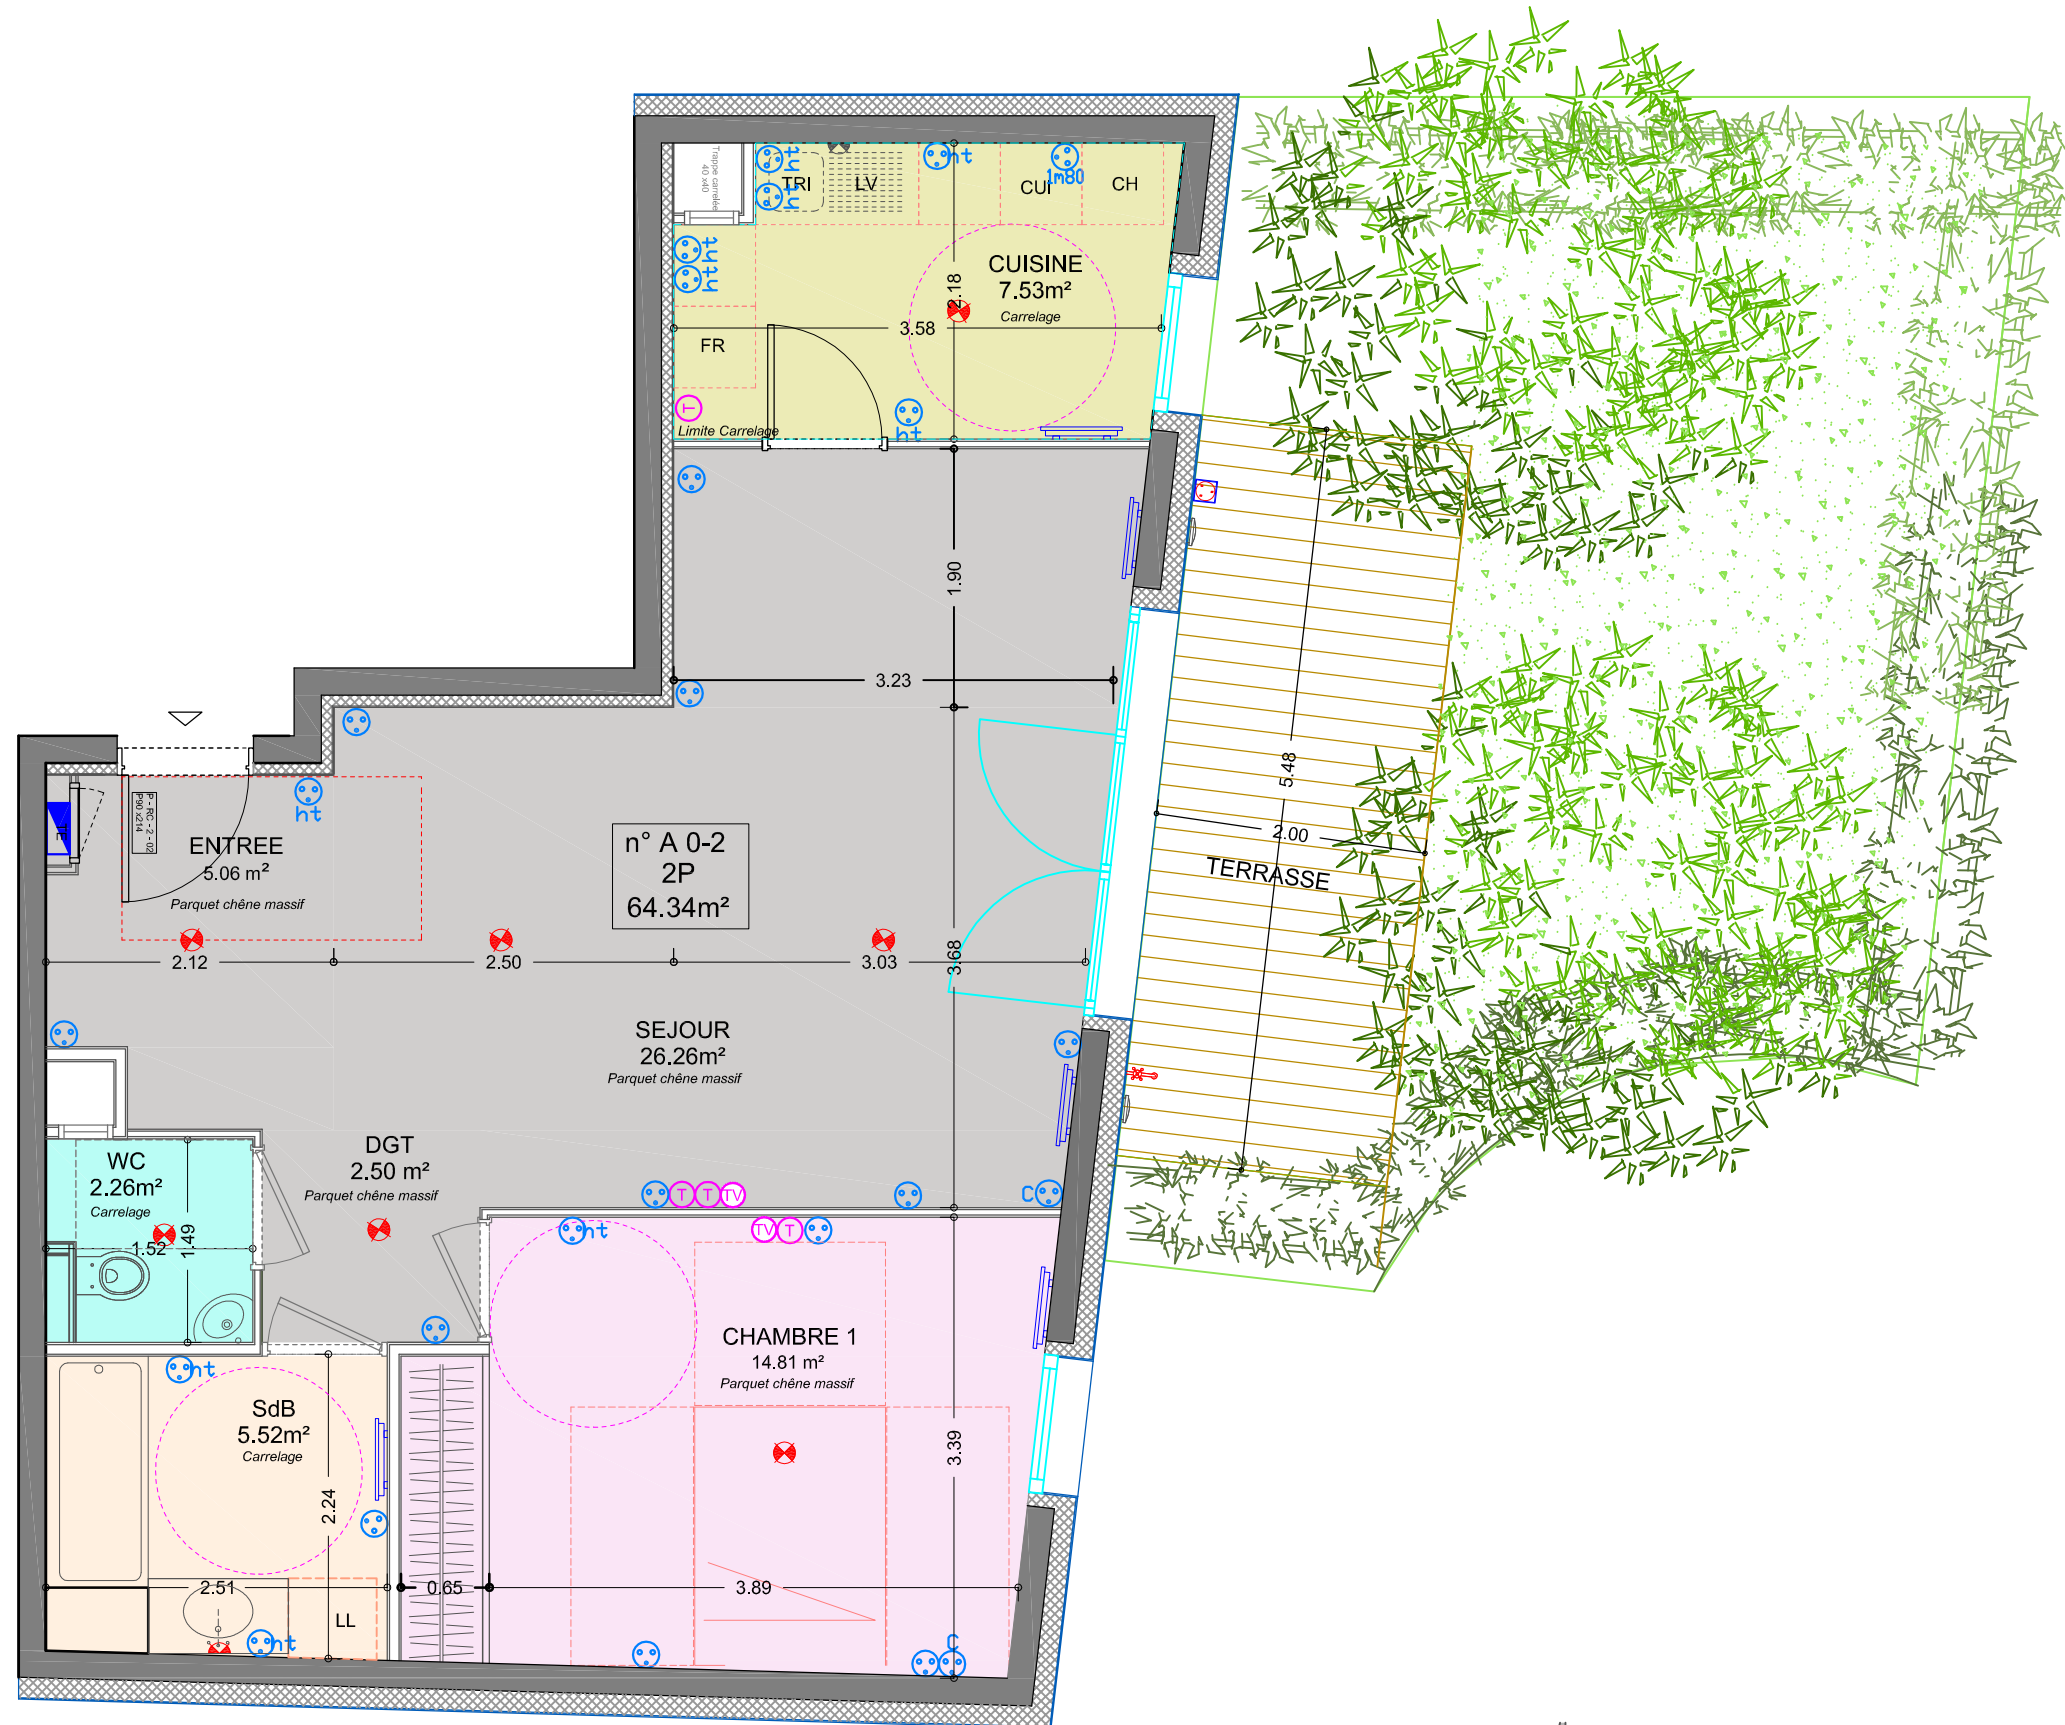

Hsp: 2,50

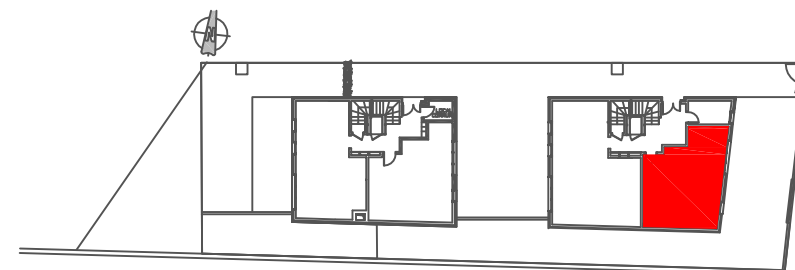

Des modifications sont susceptibles d'être apportées à ces plans en fonction des nécessités techniques de la réalisation tant en ce qui concerne les dimensions libres que les surfaces .