

# RESIDENCE LA HENRIADE

6 rue Jean Longuet  
92290 Chatenay-Malabry

## Commercialisation



## PLAN DE VENTE

**Bat A**                      **3 Pièces**  
**R+1**                         **Lot A1-1**

### SURFACES

Entrée	4,57m <sup>2</sup>
Séjour	22,03m <sup>2</sup>
Cuisine	8,24m <sup>2</sup>
Dégagement	2,23m <sup>2</sup>
Chambre 1	10,78m <sup>2</sup>
Chambre 2	12,03m <sup>2</sup>
Salle de bain	4,44m <sup>2</sup>
WC	1,87m <sup>2</sup>



**TOTAL Surfaces habitables: 66,19m<sup>2</sup>**

Parking


Cave

### LEGENDE

- Prise de courant 16A+T Commandée
- Prise de courant 16A+T haute
- Prise RJ45 attribuée au téléphone
- Prise TV Coaxiale
- Point lumineux équipé d'un DCL au plafond / en applique
- Radiateur

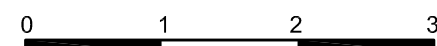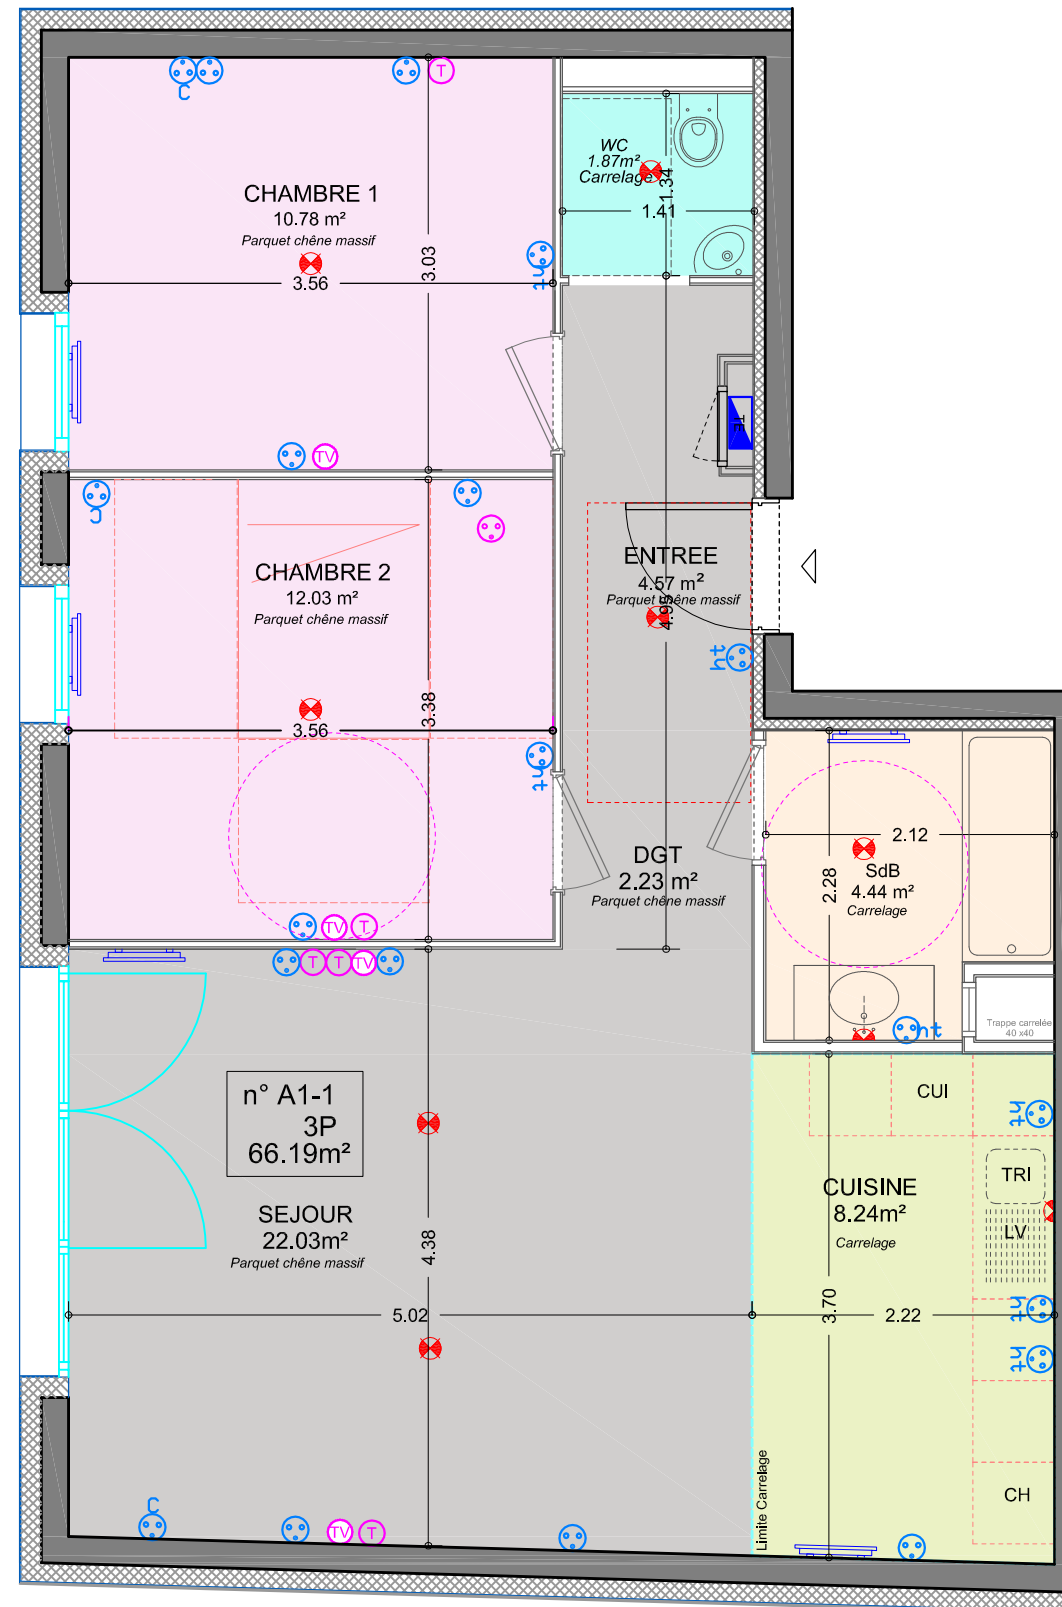

Hsp: 2,50

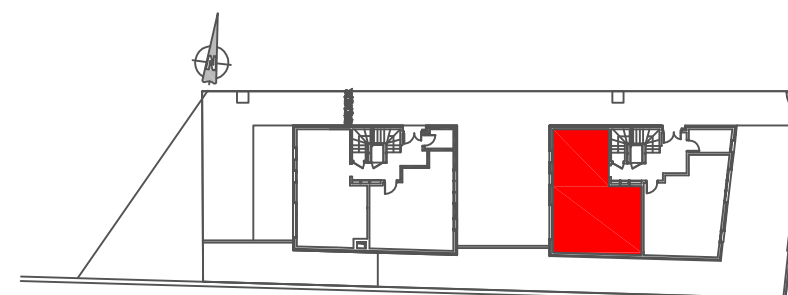

PRIX DE VENTE
DATE