

RESIDENCE LA HENRIADE

6 rue Jean Longuet
92290 Chatenay-Malabry

Commercialisation



PLAN DE VENTE

Bat A **3 Pièces**
R+1 **Lot A1-2**

SURFACES

Entrée	2,79m ²
Séjour	23,23m ²
Cuisine	4,90m ²
Dégagement	3,29m ²
Chambre 1	12,05m ²
Chambre 2	13,27m ²
Salle de bain	4,60m ²
WC	2,88m ²

TOTAL Surfaces habitables: 67.01m²

Balcon 5,76m²


TOTAL Surfaces privatives: 72,77m²

Parking

Cave

LEGENDE

- Prise de courant 16A+T Commandée
- Prise de courant 16A+T haute
- Prise RJ45 attribuée au téléphone
- Prise TV Coaxiale
- Point lumineux équipé d'un DCL au plafond /en applique Radiateur

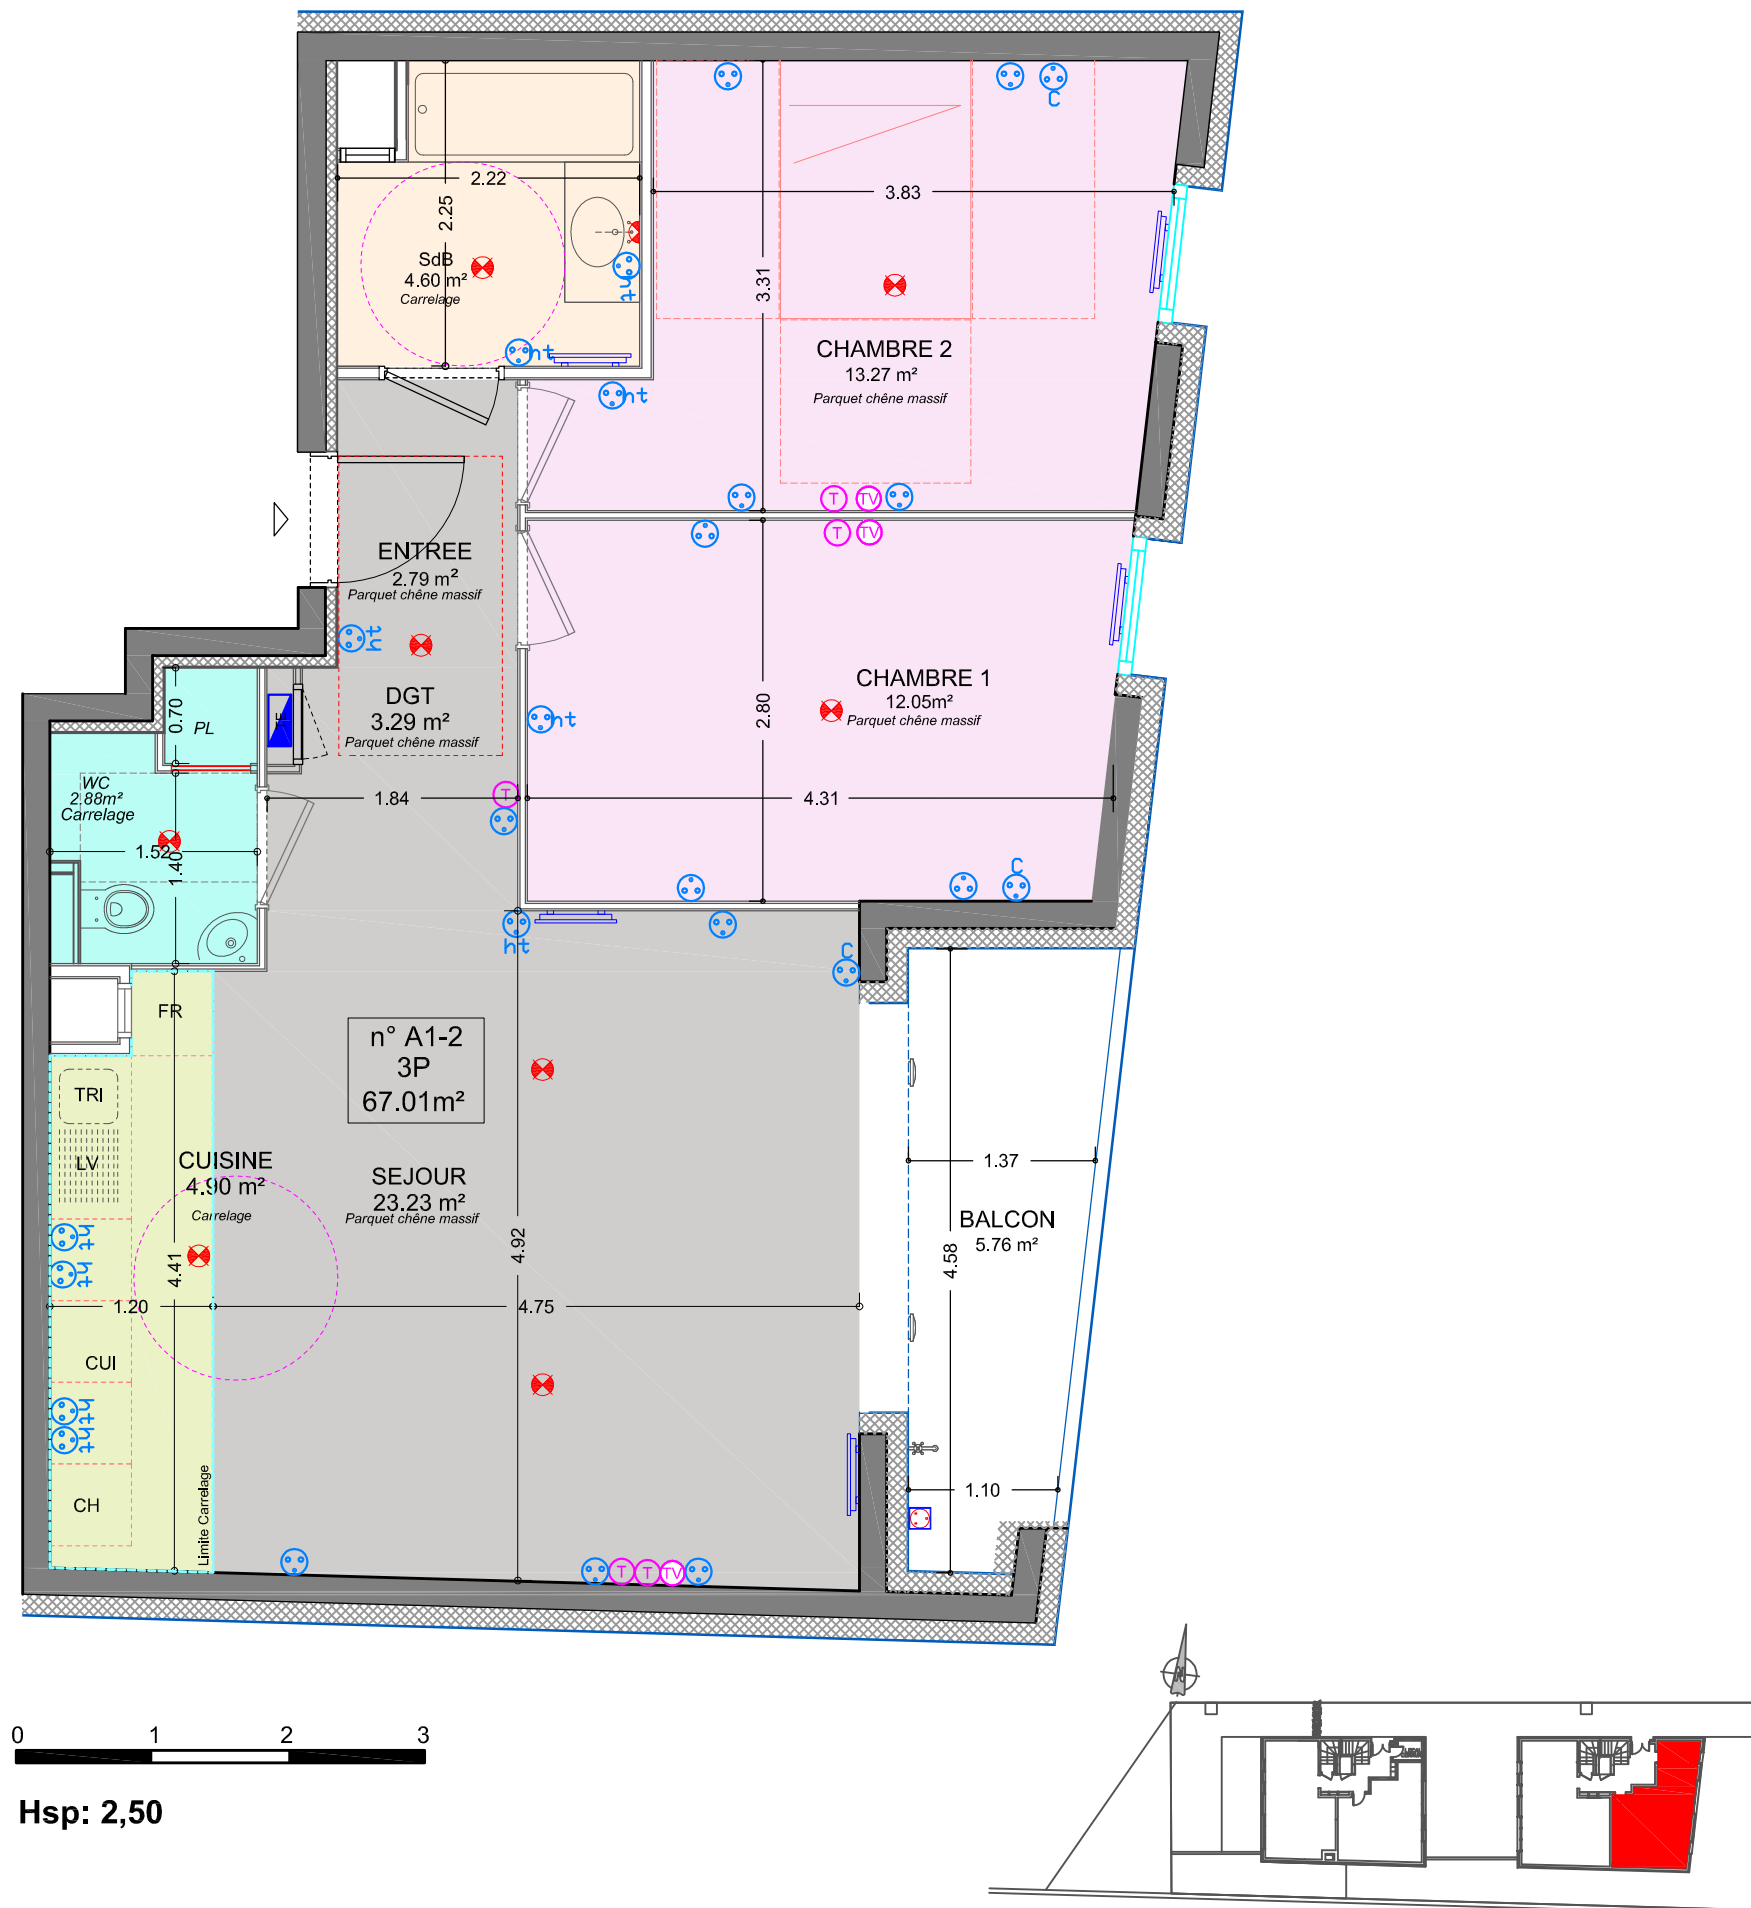

0 1 2 3

Hsp: 2,50

PRIX DE VENTE

DATE