

RESIDENCE LA HENRIADE

6 rue Jean Longuet
92290 Chatenay-Malabry

Commercialisation



PLAN DE VENTE

Bat A **4 Pièces**
R+2 & R+3 **Lot A2-1**

SURFACES


Entrée	2,02m ²
Séjour	20,50m ²
Cuisine	5,68m ²
Dégagement	2,54m ²
Chambre 1	14,36m ²
Salle de bain	5,52m ²
WC	2,13m ²
Sous-tot	52,75m²
Dégagement	2,06m ²
Chambre 2	14,57m ²
Chambre 3	11,10m ²
Salle d'eau	4,64m ²
Sous-tot	32,37m²
TOTAL Surfaces habitables: 85,12m²	
Balcon	4,73m ²
TOTAL Surfaces privatives: 89,85m²	
Parking	
Cave	

LEGENDE

- Prise de courant 16A+T Commandée
- Prise de courant 16A+T haute
- Prise RJ45 attribuée au téléphone
- Prise TV Coaxiale
- Point lumineux équipé d'un DCL au plafond /en applique
- Radiateur

PRIX DE VENTE


DATE

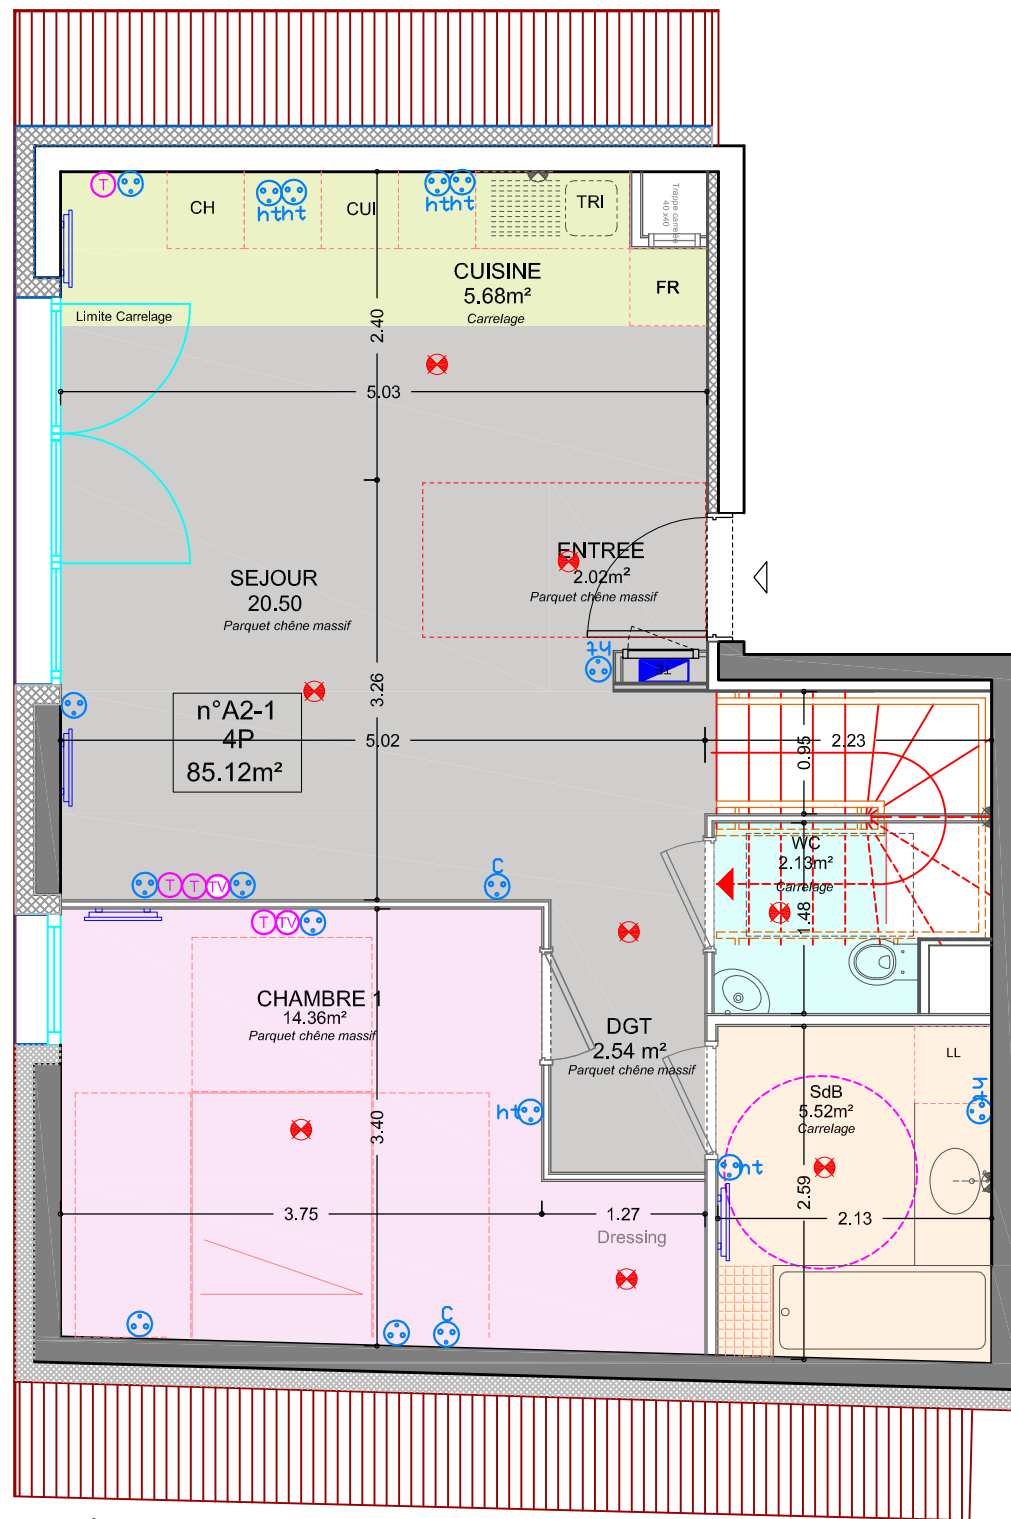


Niveau Bas



Hsp: 2,50

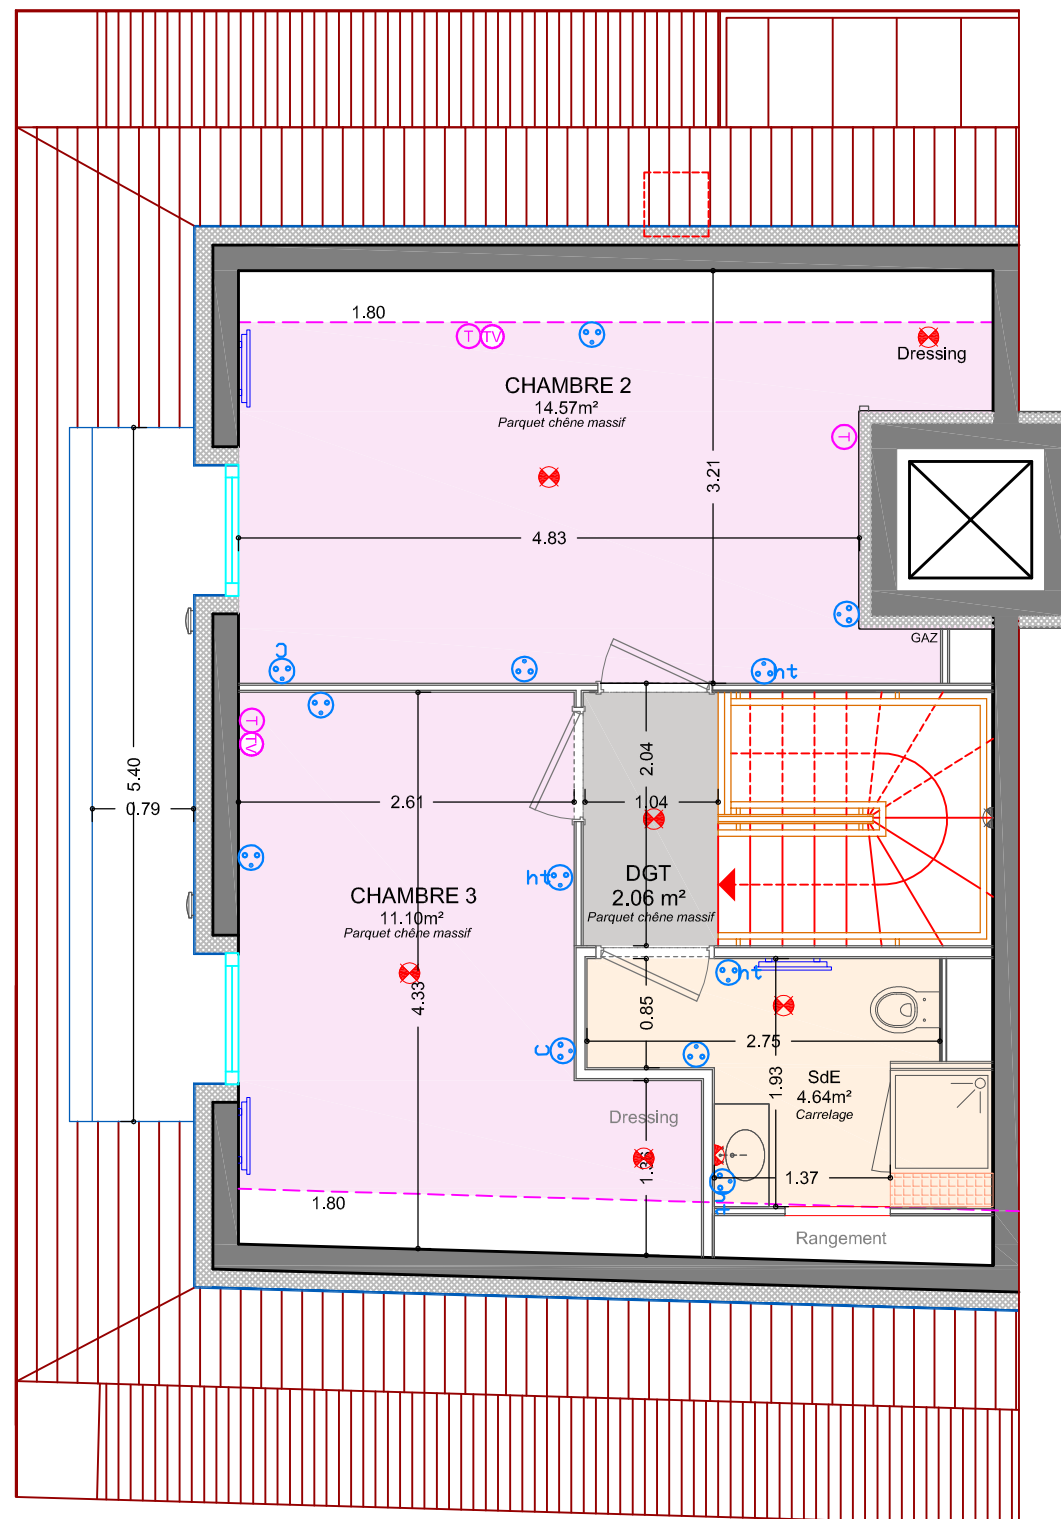

Niveau Haut

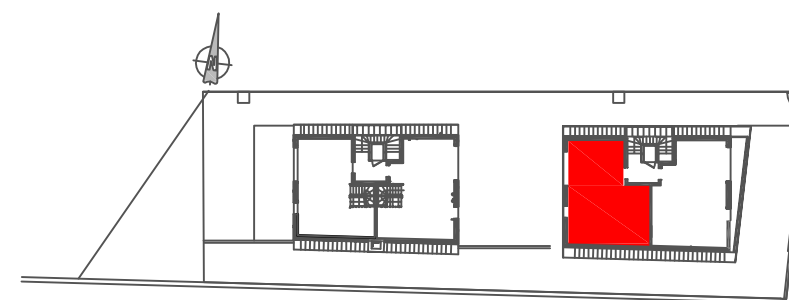

Des modifications sont susceptibles d'être apportées à ces plans en fonction des nécessités techniques de la réalisation tant en ce qui concerne les dimensions libres que les surfaces .