

**RESIDENCE
LA HENRIADE**
6 rue Jean Longuet
92290 Chatenay-Malabry

Commercialisation



PLAN DE VENTE

Bat A **4 Pièces**
R+2 & R+3 **Lot A2-2**


SURFACES

Entrée	1,32m ²
Séjour	20,82m ²
Cuisine	6,12m ²
Dégagement	2,24m ²
Chambre 1	12,60m ²
Salle de bain	5,66m ²
WC	2,13m ²
Sous-tot	50,89m²
Dégagement	3,00m ²
Chambre 2	10,27m ²
Chambre 3	11,20m ²
Salle de bain	4,90m ²
Salle d'eau	4,80m ²
WC	1,78m ²
Sous-tot	35,95m²
TOTAL Surfaces habitables:	86,84
Balcon	8,54m ²
TOTAL Surfaces privatives	95,38
Parking	
Cave	

LEGENDE



- Prise de courant 16A+T Commandée
- Prise de courant 16A+T haute
- Prise RJ45 attribuée au téléphone
- Prise TV Coaxiale
- Point lumineux équipé d'un DCL au plafond /en applique
- Radiateur

PRIX DE VENTE
DATE

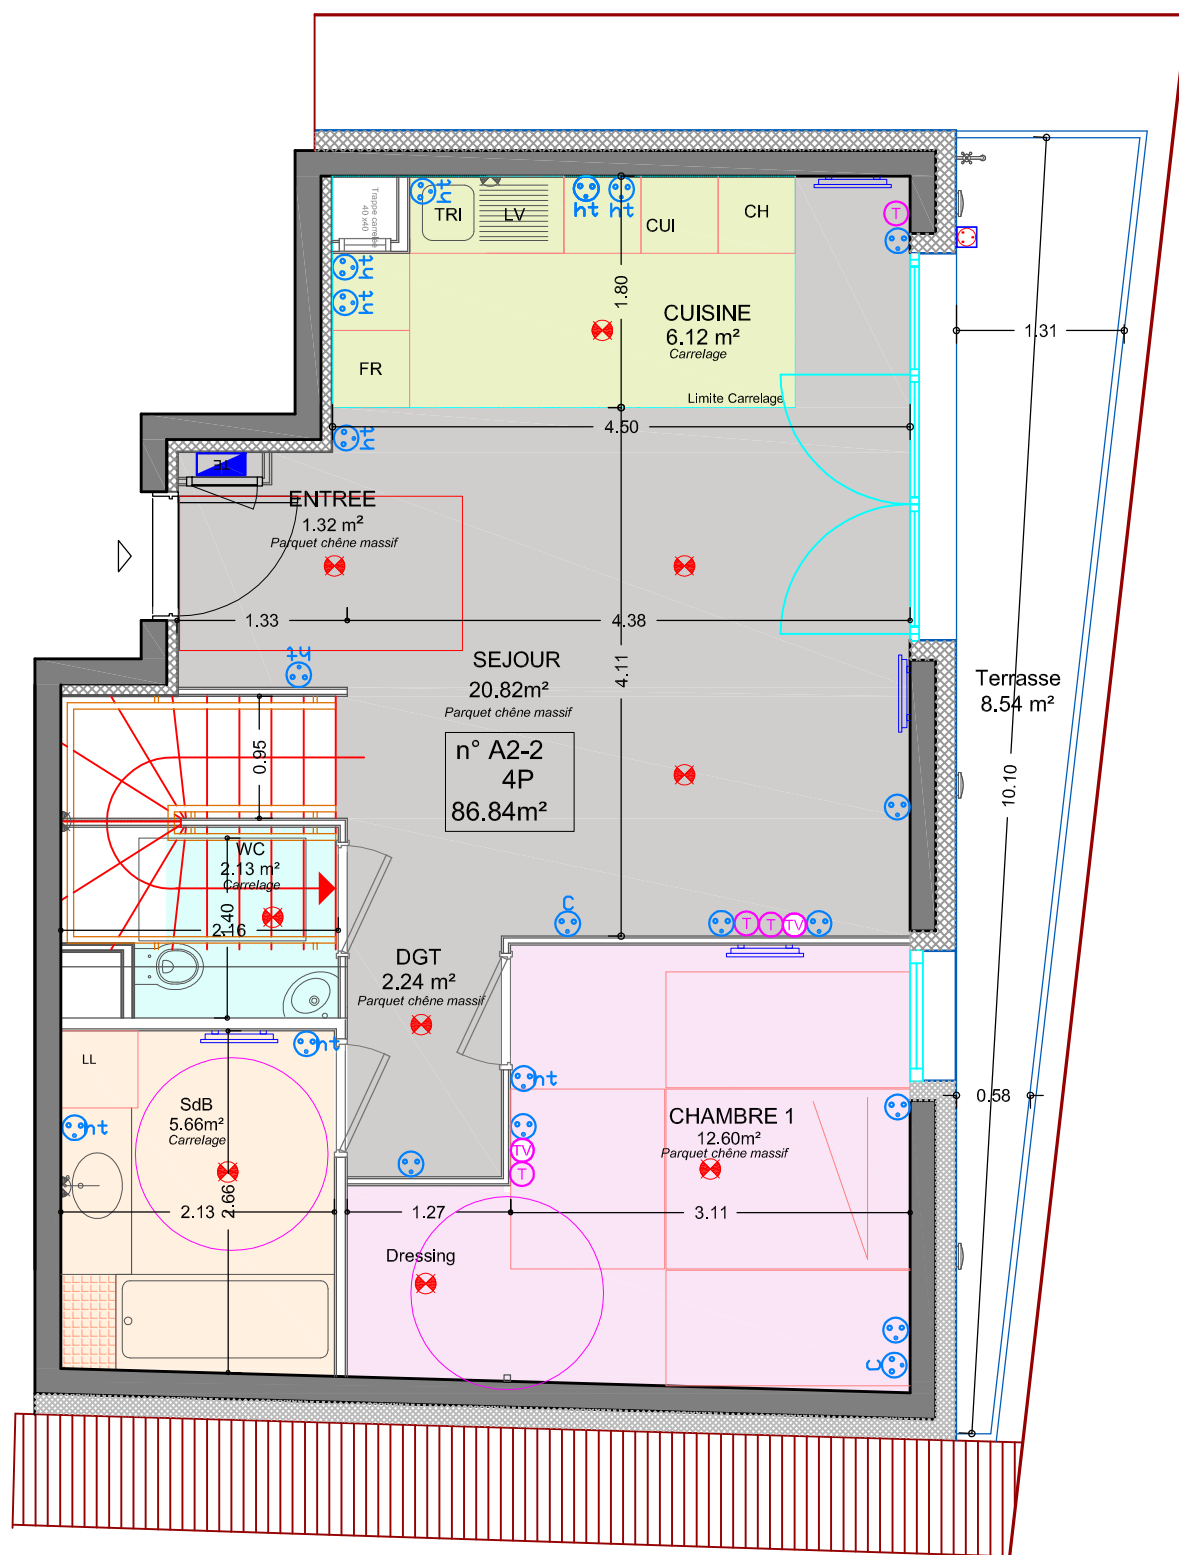


Niveau Bas

Hsp: 2,50

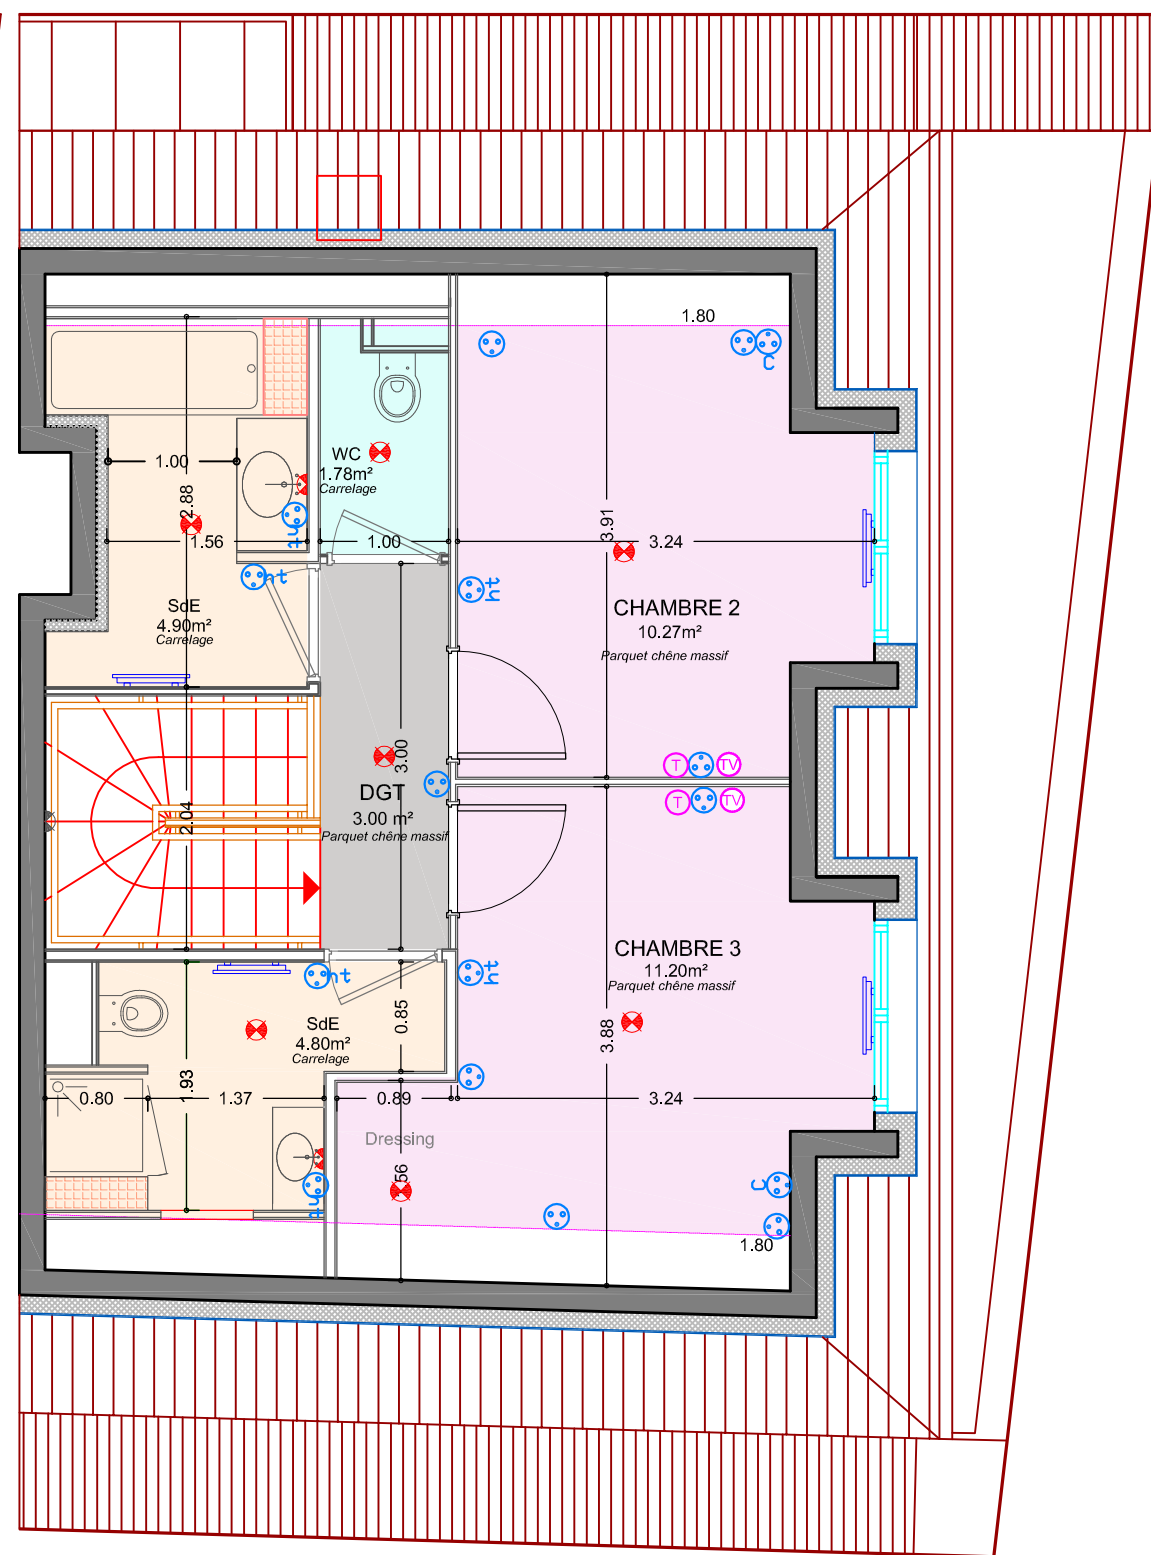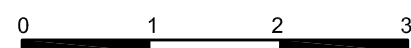

Niveau Haut

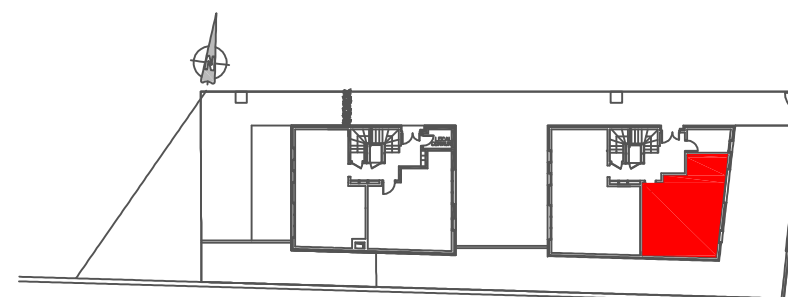

Des modifications sont susceptibles d'être apportées à ces plans en fonction des nécessités techniques de la réalisation tant en ce qui concerne les dimensions libres que les surfaces .