

**RESIDENCE
LA HENRIADE**

6 rue Jean Longuet
92290 Chatenay-Malabry

Commercialisation



PLAN DE VENTE

Bat B **5 Pièces**
RDC & R+1 **Lot B 0-1**

SURFACES


Entrée	4,36m ²
Séjour/Cuisine	31,97m ²
Dégagement	2,19m ²
Chambre 1	11,56m ²
Salle d'eau	4,26m ²
WC	1,95m ²
Sous-Tot	56,29m²
Chambre 2	10,40m ²
Chambre 3	10,14m ²
Chambre 4	19,37m ²
Salle de bain	4,40m ²
WC	1,38m ²
Salle de bain	3,57m ²
Dégagement	5,64m ²
Sous-tot	47,92m²
TOTAL Surfaces habitables:	104,21m²
Jardin	172,15m ²
TOTAL Surfaces privatives:	276,36m²
Parking	
Cave	

LEGENDE

- Prise de courant 16A+T Commandée
- Prise de courant 16A+T haute
- Prise RJ45 attribuée au téléphone
- Prise TV Coaxiale
- Point lumineux équipé d'un DCL au plafond /en applique
- Radiateur

PRIX DE VENTE

DATE

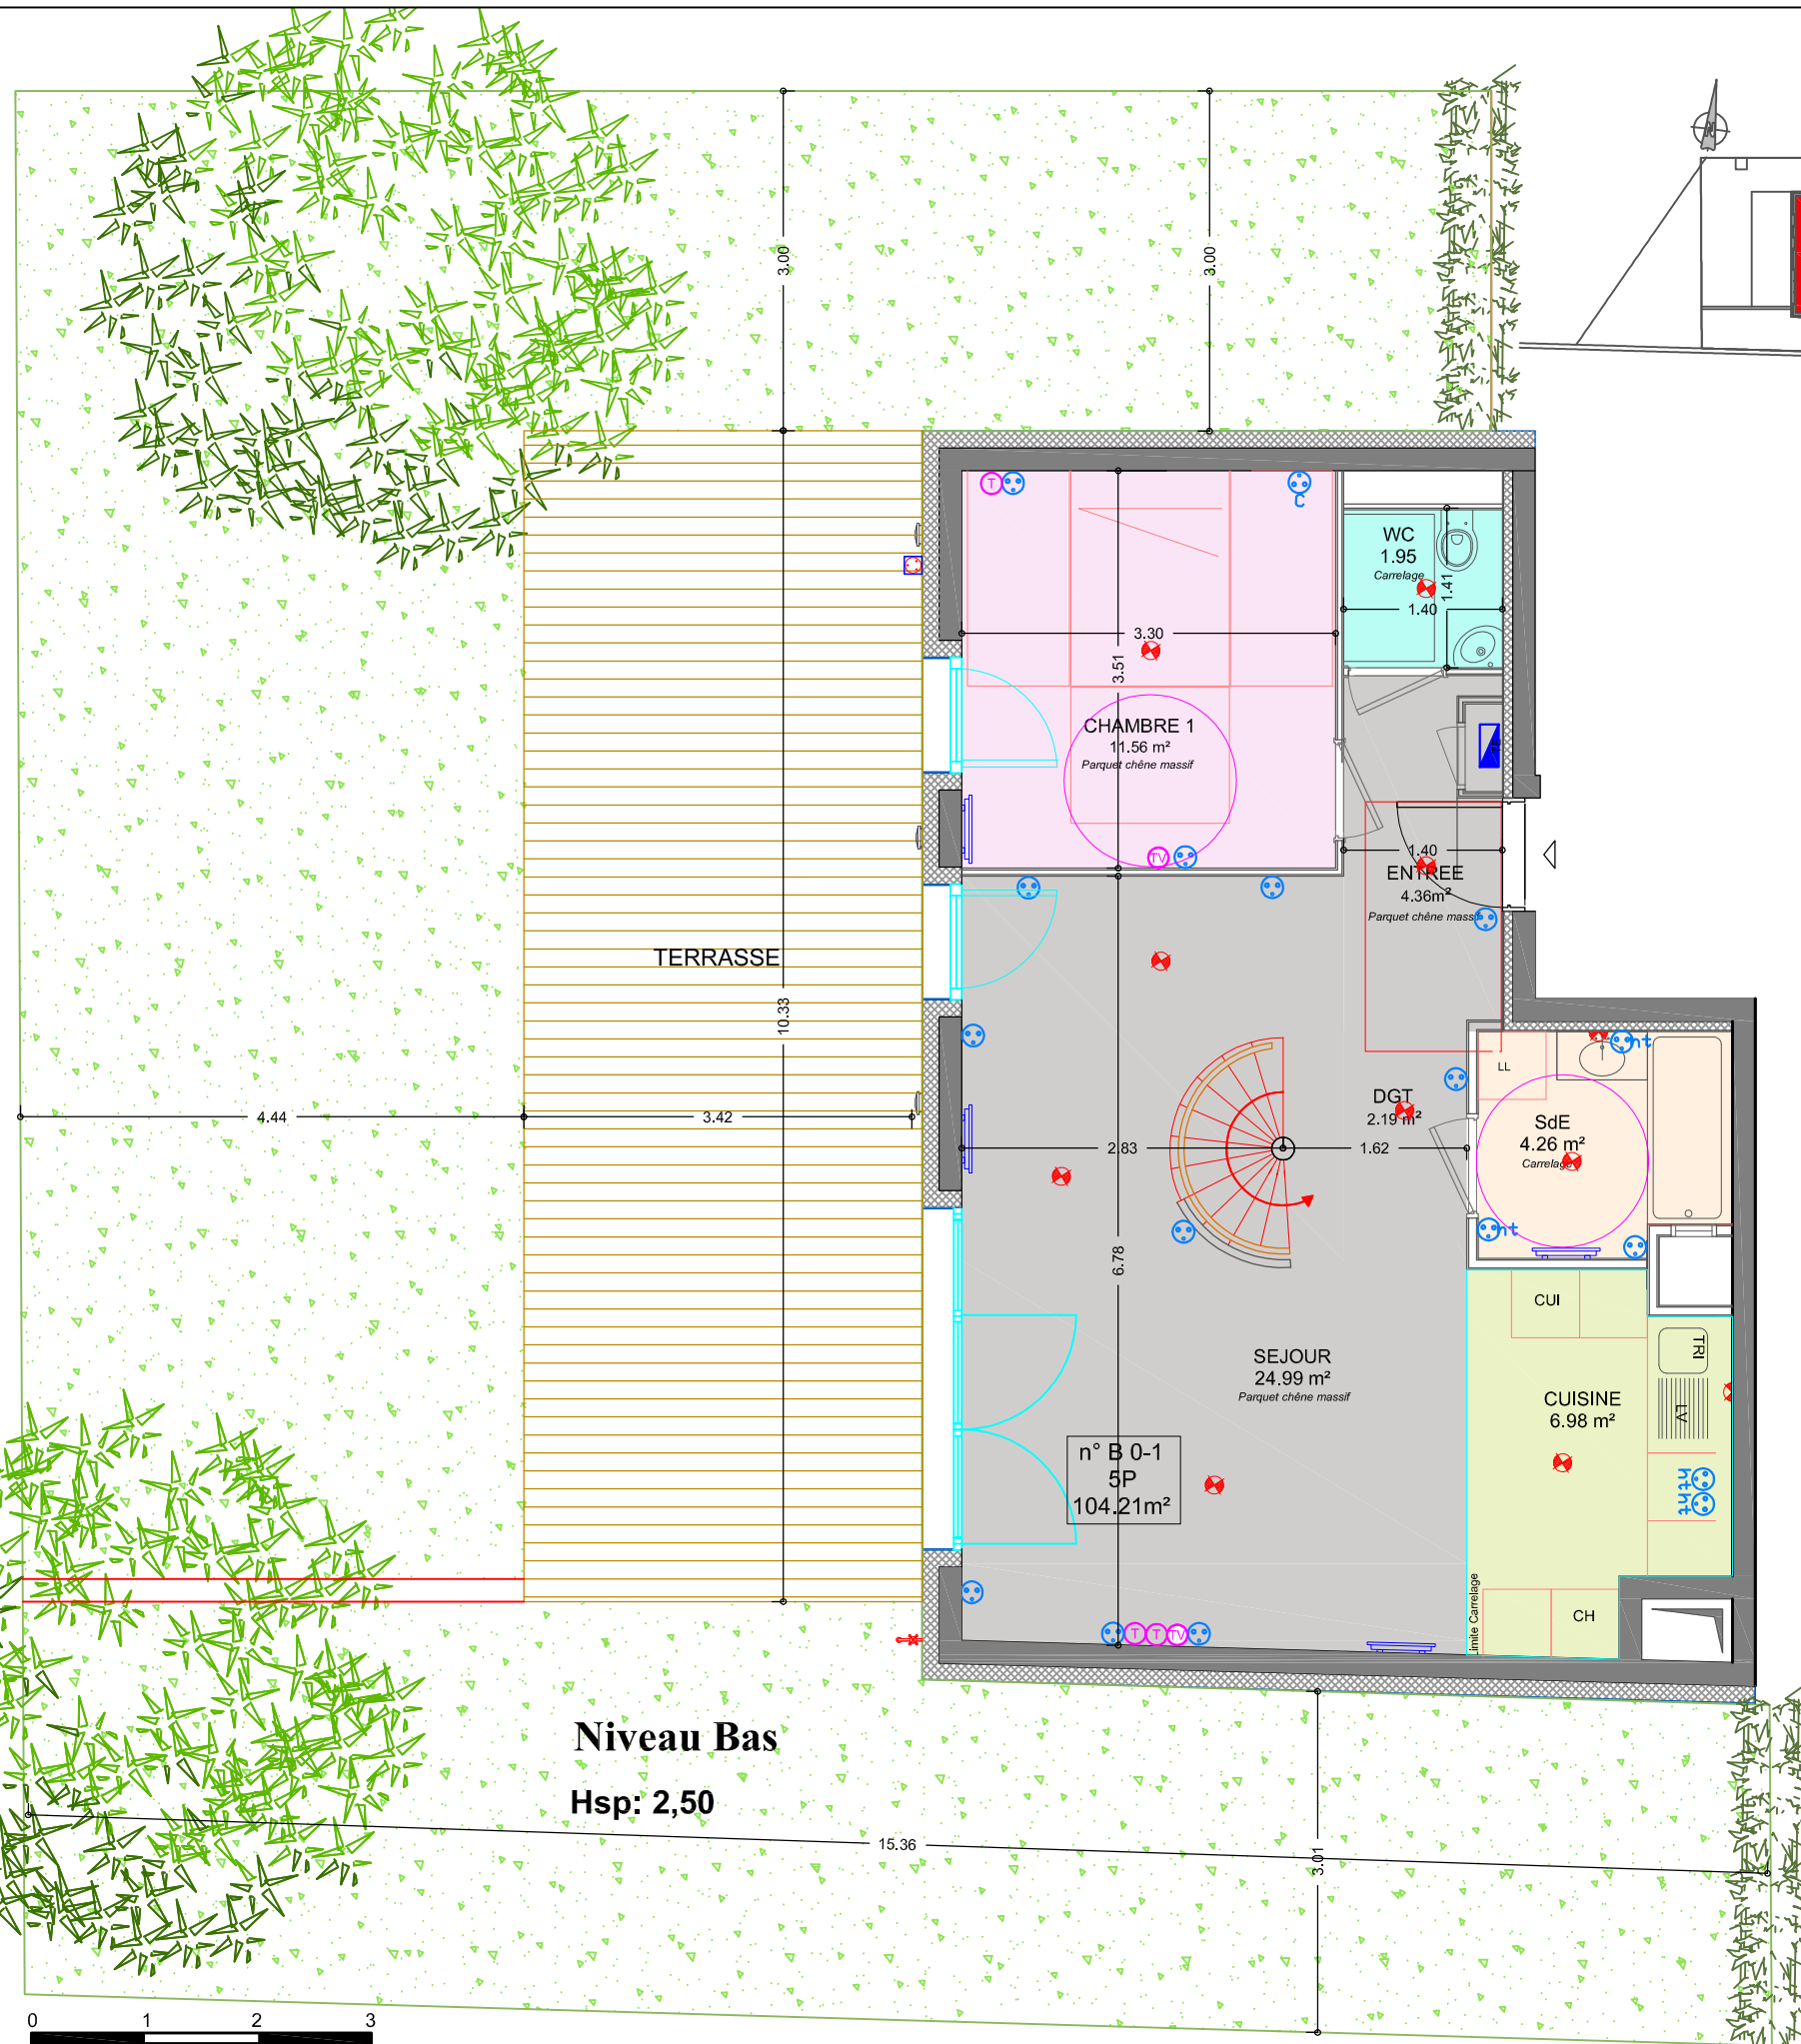

Des modifications sont susceptibles d'être apportées à ces plans en fonction des nécessités techniques de la réalisation tant en ce qui concerne les dimensions libres que les surfaces.