

RESIDENCE LA HENRIADE

6 rue Jean Longuet
92290 Chatenay-Malabry

Commercialisation



PLAN DE VENTE

Bat B **2 Pièces**
RDC **Lot B0-2**

SURFACES

Entrée	6,12m ²
Séjour	18,05m ²
Cuisine	6,79m ²
Chambre	13,60m ²
Salle de bain	7,65m ²

TOTAL Surfaces habitables: 51,21m²

Jardin 56,87m²

TOTAL Surfaces privatives: 109,08m²

Parking



Cave

LEGENDE

- Prise de courant 16A+T Commandée
- Prise de courant 16A+T haute
- Prise RJ45 attribuée au téléphone
- Prise TV Coaxiale
- Point lumineux équipé d'un DCL au plafond /en applique
- Radiateur

PRIX DE VENTE

DATE

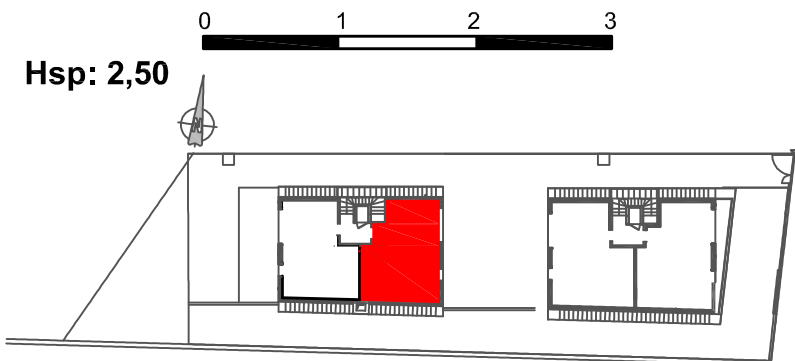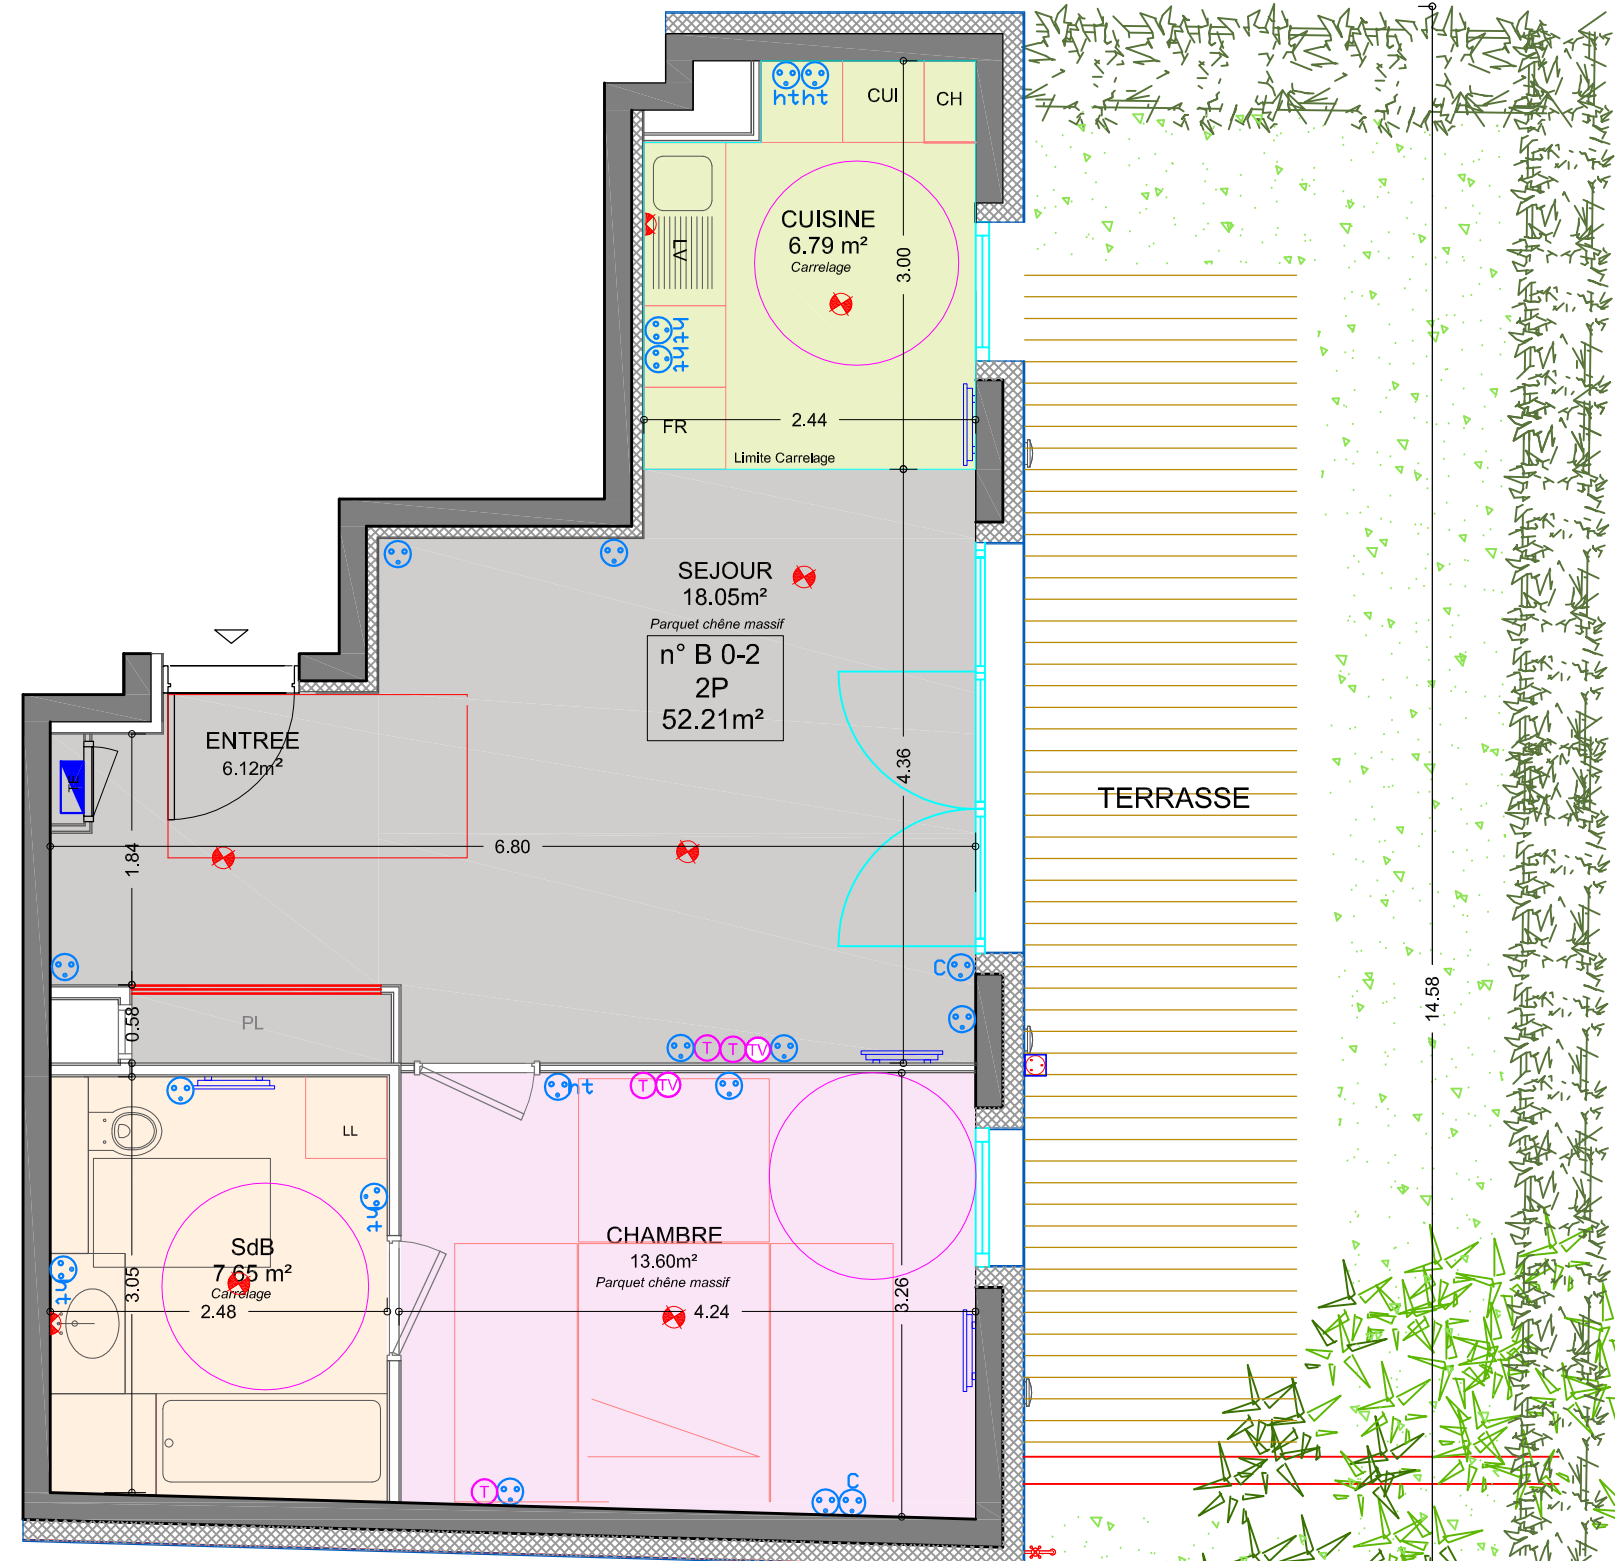

Hsp: 2,50

Des modifications sont susceptibles d'être apportées à ces plans en fonction des nécessités techniques de la réalisation tant en ce qui concerne les dimensions libres que les surfaces .