

RESIDENCE LA HENRIADE

6 rue Jean Longuet
92290 Chatenay-Malabry

Commercialisation



PLAN DE VENTE

**Bat B
R+1** **3 Pièces
Lot B1-1**

SURFACES

Entrée	3,48m ²
Séjour	19,11m ²
Cuisine	6,60m ²
Dégagement	2,52m ²
Chambre1	10,45m ²
Chambre2	10,42m ²
Salle de bain	4,58m ²
WC	1,87m ²


TOTAL Surfaces habitables: 59.03m²

Parking


Cave

LEGENDE

- Prise de courant 16A+T Commandée
- Prise de courant 16A+T haute
- Prise RJ45 attribuée au téléphone
- Prise TV Coaxiale
- Point lumineux équipé d'un DCL au plafond /en applique Radiateur

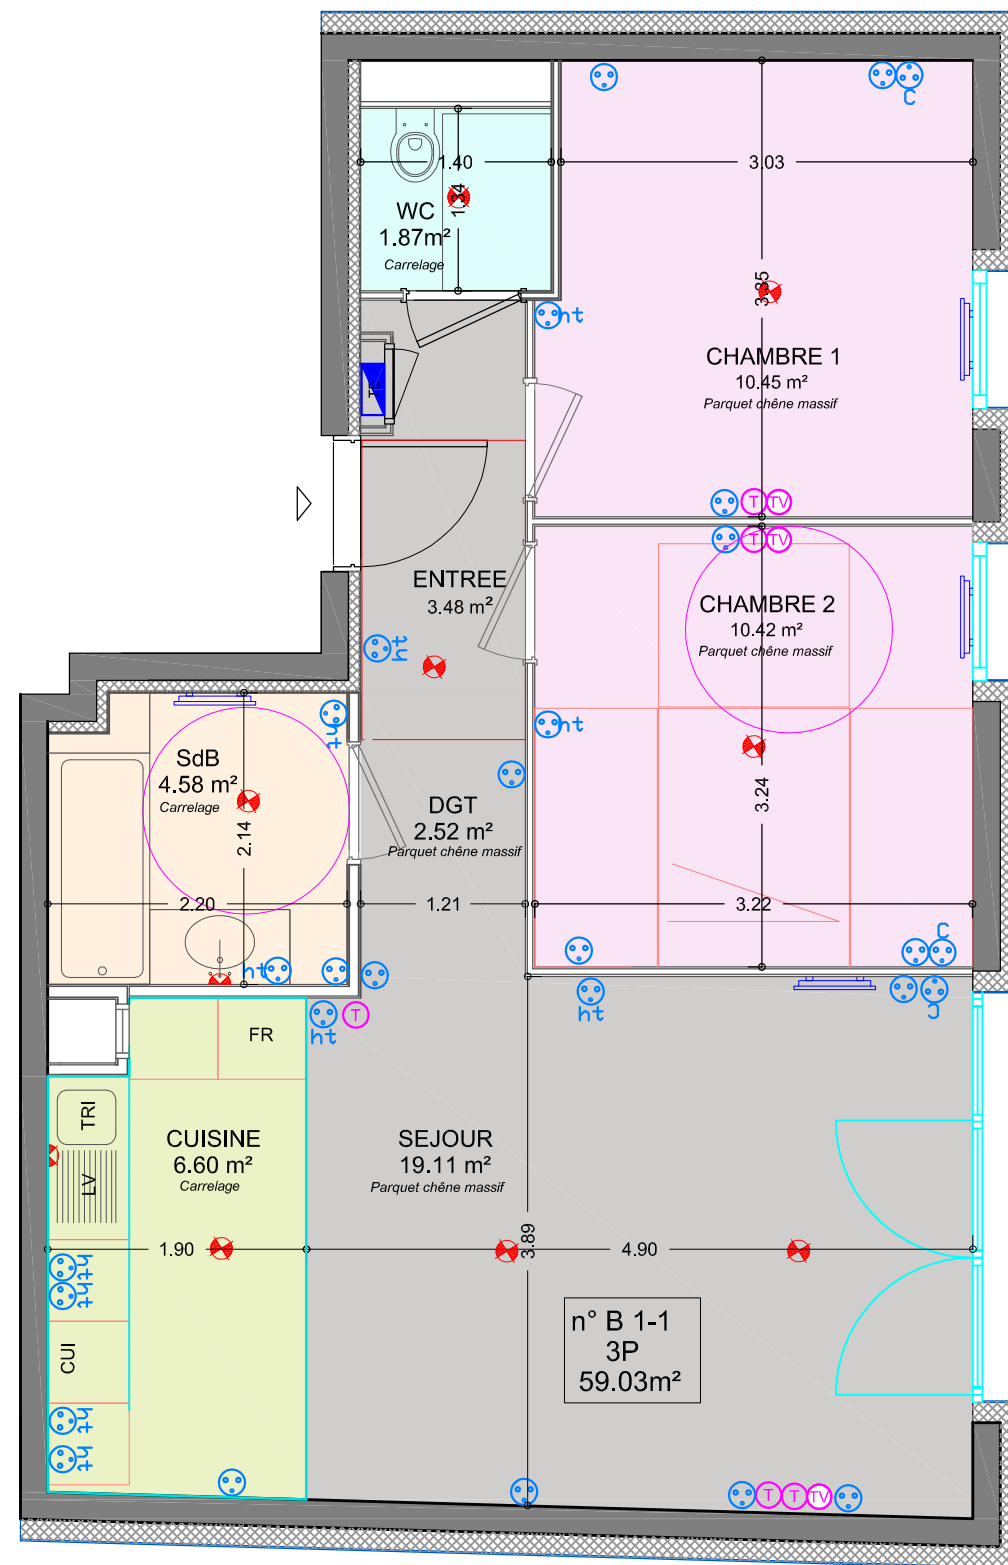

Hsp: 2,50

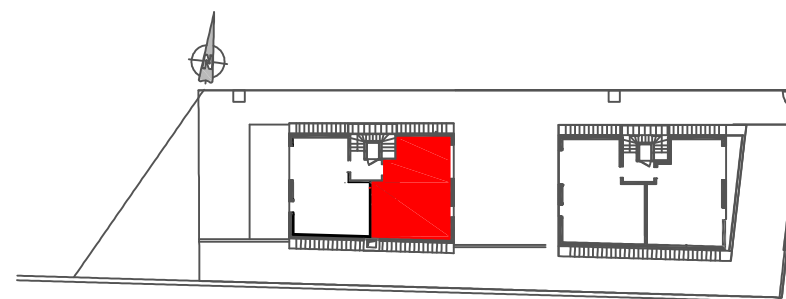

Des modifications sont susceptibles d'être apportées à ces plans en fonction des nécessités techniques de la réalisation tant en ce qui concerne les dimensions libres que les surfaces .

PRIX DE VENTE
DATE