

# RESIDENCE LA HENRIADE

6 rue Jean Longuet  
92290 Chatenay-Malabry

Commercialisation



## PLAN DE VENTE

**Bat B**                      **4 Pièces**  
**R+2 & R+3**              **Lot B2-2**

### SURFACES


Entrée	2,55m <sup>2</sup>
Séjour	19,86m <sup>2</sup>
Cuisine	5,04m <sup>2</sup>
Dégagement	2,64m <sup>2</sup>
Chambre 1	11,85m <sup>2</sup>
Salle de bain	4,17m <sup>2</sup>
WC	2,13m <sup>2</sup>
<b>Sous-tot</b>	<b>47,89m<sup>2</sup></b>
Dégagement	2,26m <sup>2</sup>
Chambre 2	12,53m <sup>2</sup>
Chambre 3	9,71m <sup>2</sup>
Salle d'eau	4,33m <sup>2</sup>
<b>Sous-tot</b>	<b>28,83m<sup>2</sup></b>
<b>TOTAL Surfaces habitables:</b>	<b>77,07m<sup>2</sup></b>
Balcon	1,53m <sup>2</sup>
<b>TOTAL Surfaces privatives:</b>	<b>78,6m<sup>2</sup></b>
Parking	
Caves	

### LEGENDE

- Prise de courant 16A+T Commandée
- Prise de courant 16A+T haute
- Prise RJ45 attribuée au téléphone
- Prise TV Coaxiale
- Point lumineux équipé d'un DCL au plafond /en applique
- Radiateur

PRIX DE VENTE


DATE

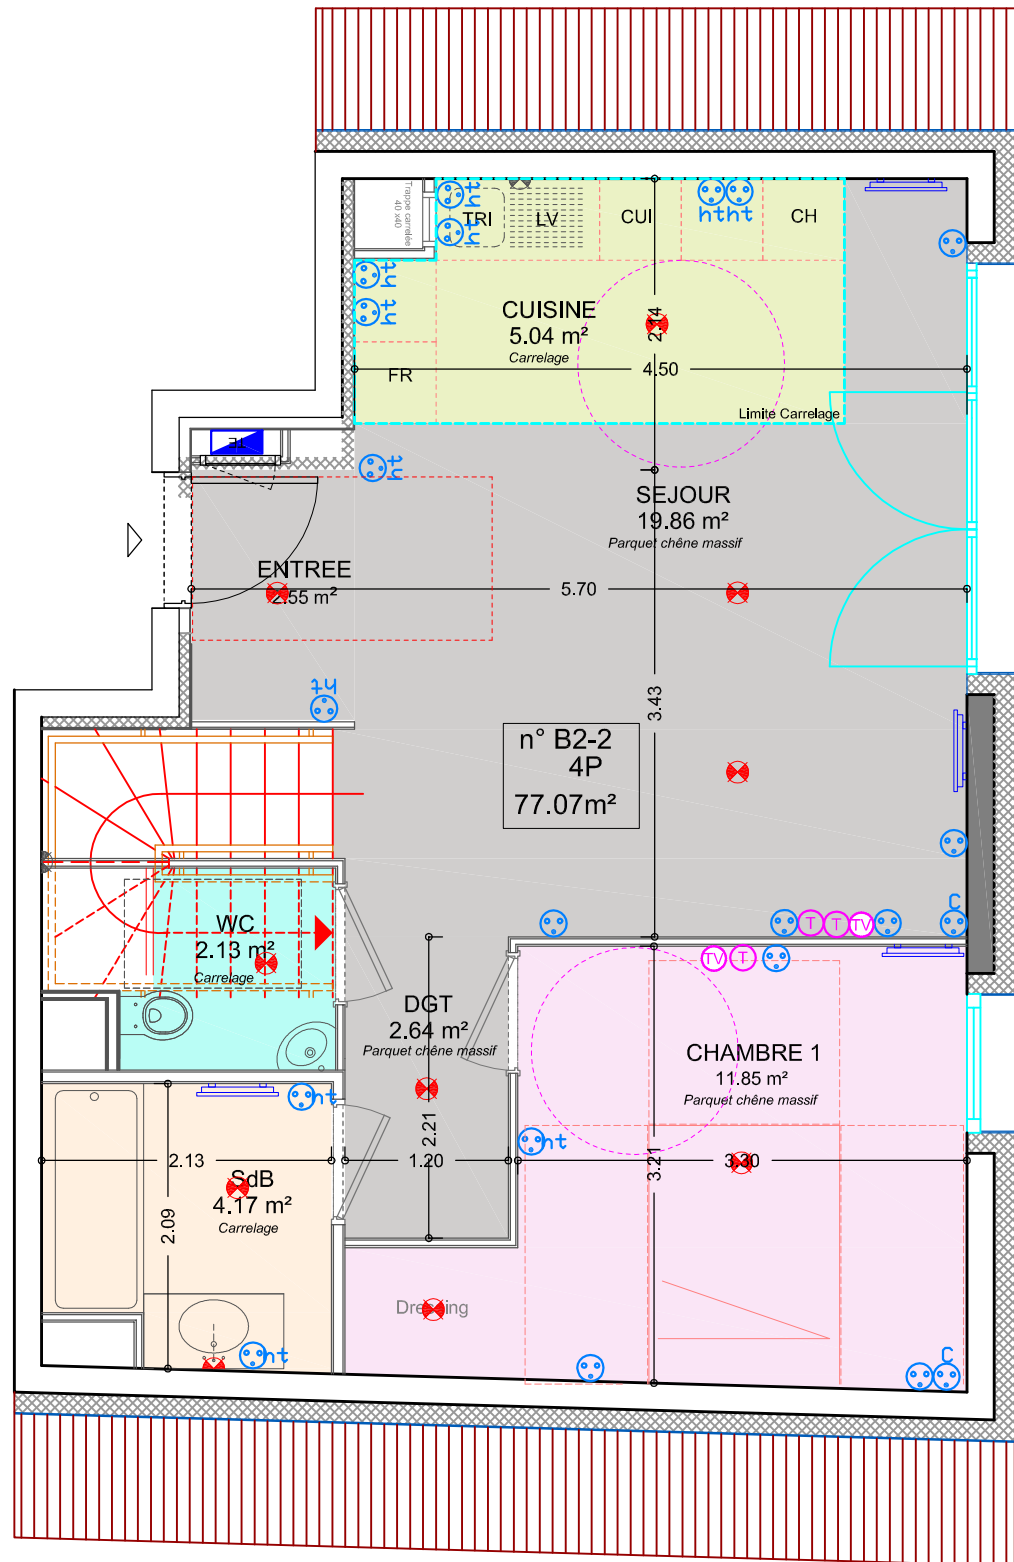


**Niveau Bas**



Hsp: 2,50

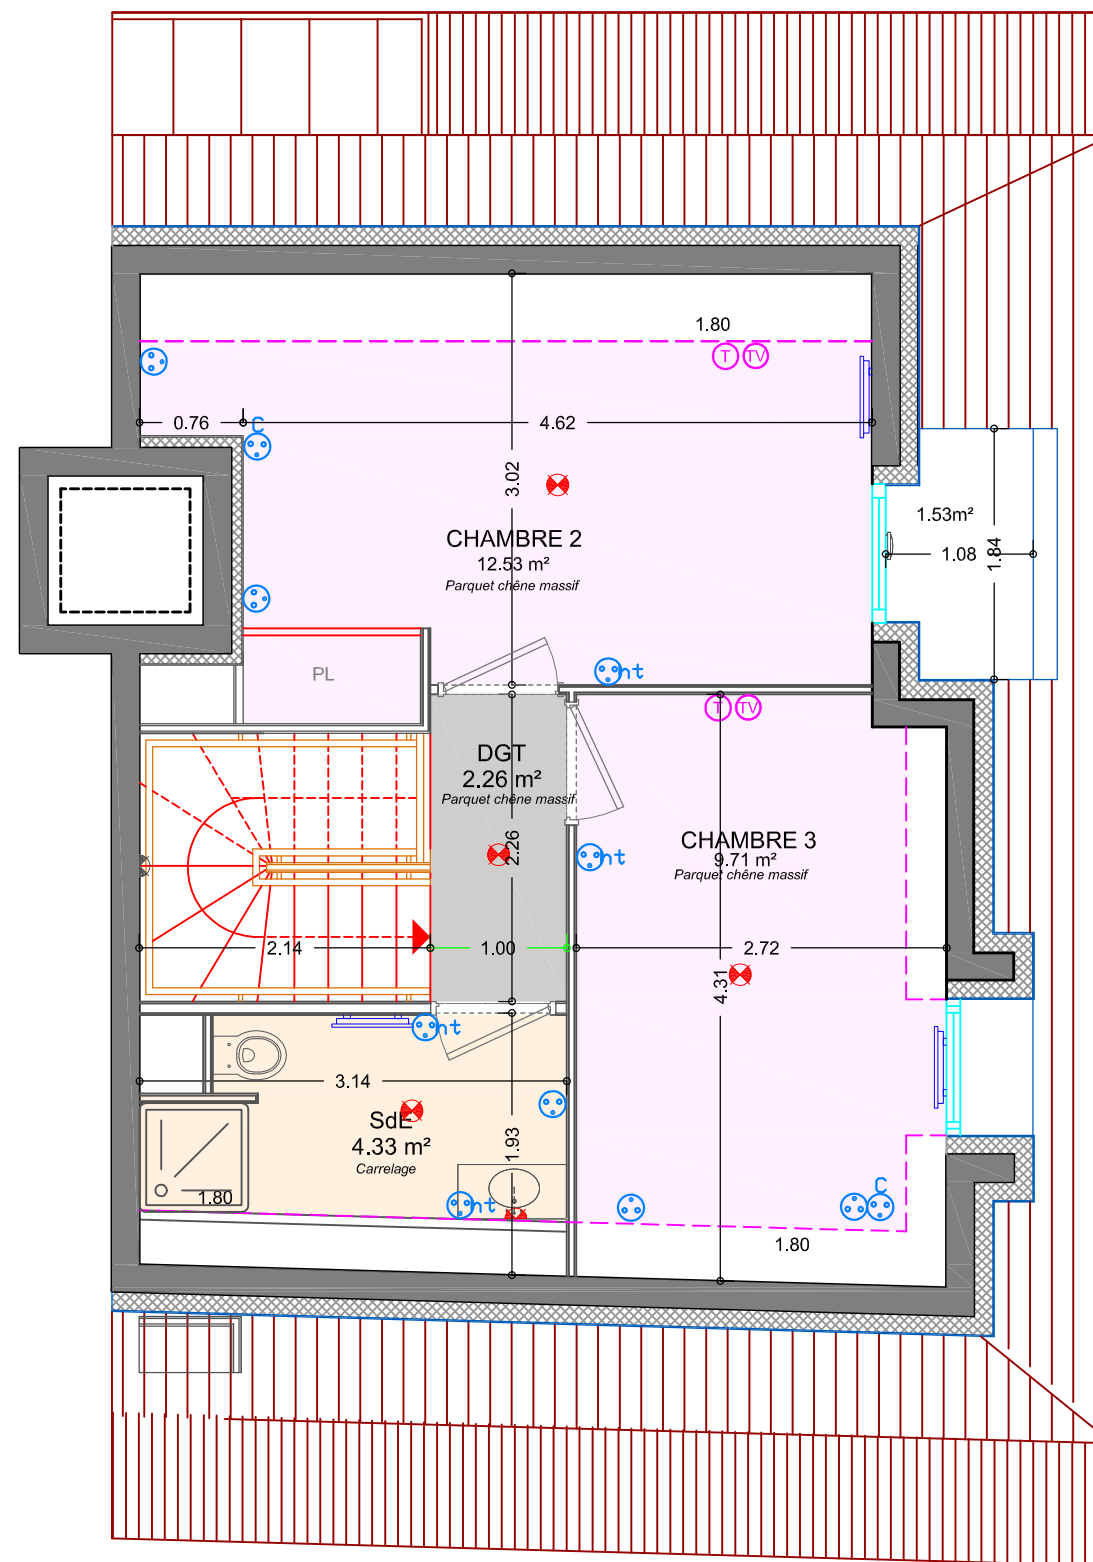

**Niveau Haut**

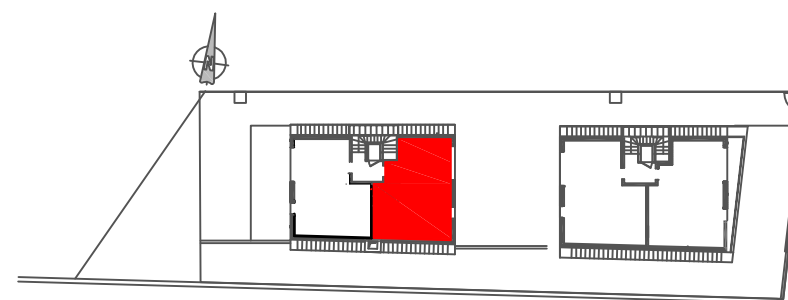

Des modifications sont susceptibles d'être apportées à ces plans en fonction des nécessités techniques de la réalisation tant en ce qui concerne les dimensions libres que les surfaces .